


living

LLARS PER VIURE
NATURALMENT

📍 Lleida | Carrer Granyena

Planta Baixa B

Living és una promoció d'obra nova. Habitatge de 4 dormitoris, amb una superfície construïda de 126,30 m² i una magnífica zona comunitària privada.

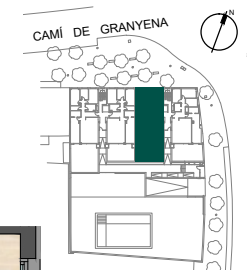


SUPERFÍCIE HABITATGE

Sup. construïda	126,30 m ²
Sup. útil	111,40 m ²
Terrassa	54,40 m ²

CARACTERÍSTIQUES HABITATGE

1 Rebedor	6,70 m ²
2 Cuina - menjador - estar	36,40 m ²
3 Distribuïdor	3,70 m ²
4 Bany 1	4,90 m ²
5 Bany 2	5,60 m ²
6 Rentador	3,80 m ²
7 Dormitori 1	18,90 m ²
8 Dormitori 2	12,40 m ²
9 Dormitori 3	7,00 m ²
10 Dormitori 4	12,00 m ²

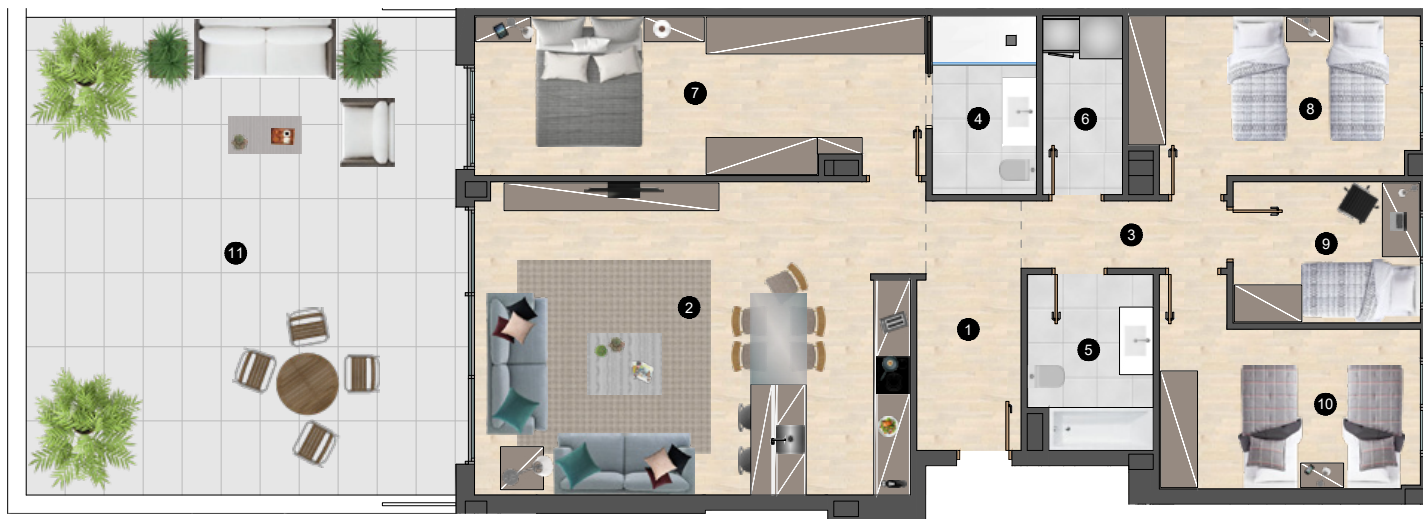

Aquest pla podrà estar subjecte a modificacions per imposicions tècniques i legals, posades de manifest durant l'execució de les obres. El pla i mobiliari no és contractual, sinó merament decoratiu. Els sanitaris, materials i colors són orientatius.

Comercialitza



Av. Blondel, 11
25002 Lleida
lleida@finquesfarre.com

973 269 100
638 883 021
www.finquesfarre.com

Promou
i construeix



COSEHISA
Grupo

Plaza de la Música, 3
22400 Monzón (Huesca)
info@cosehisa.es

974 40 33 54
606 30 20 24
www.cosehisa.es