

LAS CARACTERÍSTICAS DE LAS VIVIENDAS, APARCAMIENTOS, TRASTEROS, Y ZONAS COMUNES, ASÍ COMO LAS INSTALACIONES DE TODO EL EDIFICIO ESTARÁN SUPEDITADAS A LAS EXIGENCIAS DE LAS NORMATIVAS VIGENTES, ASÍ COMO EN LAS SOLUCIONES TÉCNICAS DETERMINADAS POR LA DIRECCIÓN FACULTATIVA. PLANO DE PROYECTO SUJETO A MODIFICACIONES EN OBRA Y A CRITERIO DE LA DIRECCIÓN FACULTATIVA. LAS SUPERFICIES DEFINITIVAS, SERÁN LAS RESULTANTES DE LA EJECUCIÓN EN LA OBRA.

Superficie Útil Interior P1 5ª	
Zona	Superficie
Cocina	13.13 m <sup>2</sup>
Estar / Comedor	23.67 m <sup>2</sup>
Habitación 1	12.02 m <sup>2</sup>
Habitación 2	8.64 m <sup>2</sup>
Habitación 3	6.41 m <sup>2</sup>
Cámara Higiénica 1	4.54 m <sup>2</sup>
Cámara Higiénica 2	5.16 m <sup>2</sup>
Recibidor	2.83 m <sup>2</sup>
Distribuidor	3.59 m <sup>2</sup>
Superficie TOTAL	81.40 m <sup>2</sup>

\* Electrodomésticos no incluidos.


Superficie Útil Exterior P1 5ª	
Zona	Superficie
Terraza 1	7.96 m <sup>2</sup>
Patio	6.00 m <sup>2</sup>
Superficie TOTAL	13.96 m <sup>2</sup>

Superficie Construida Interior P1 5ª	
Zona	Superficie
Piso P1 4ª	93.63 m <sup>2</sup>
Superficie TOTAL	93.63 m <sup>2</sup>



PLANTA PRIMERA

Avenida Prat de la Riba

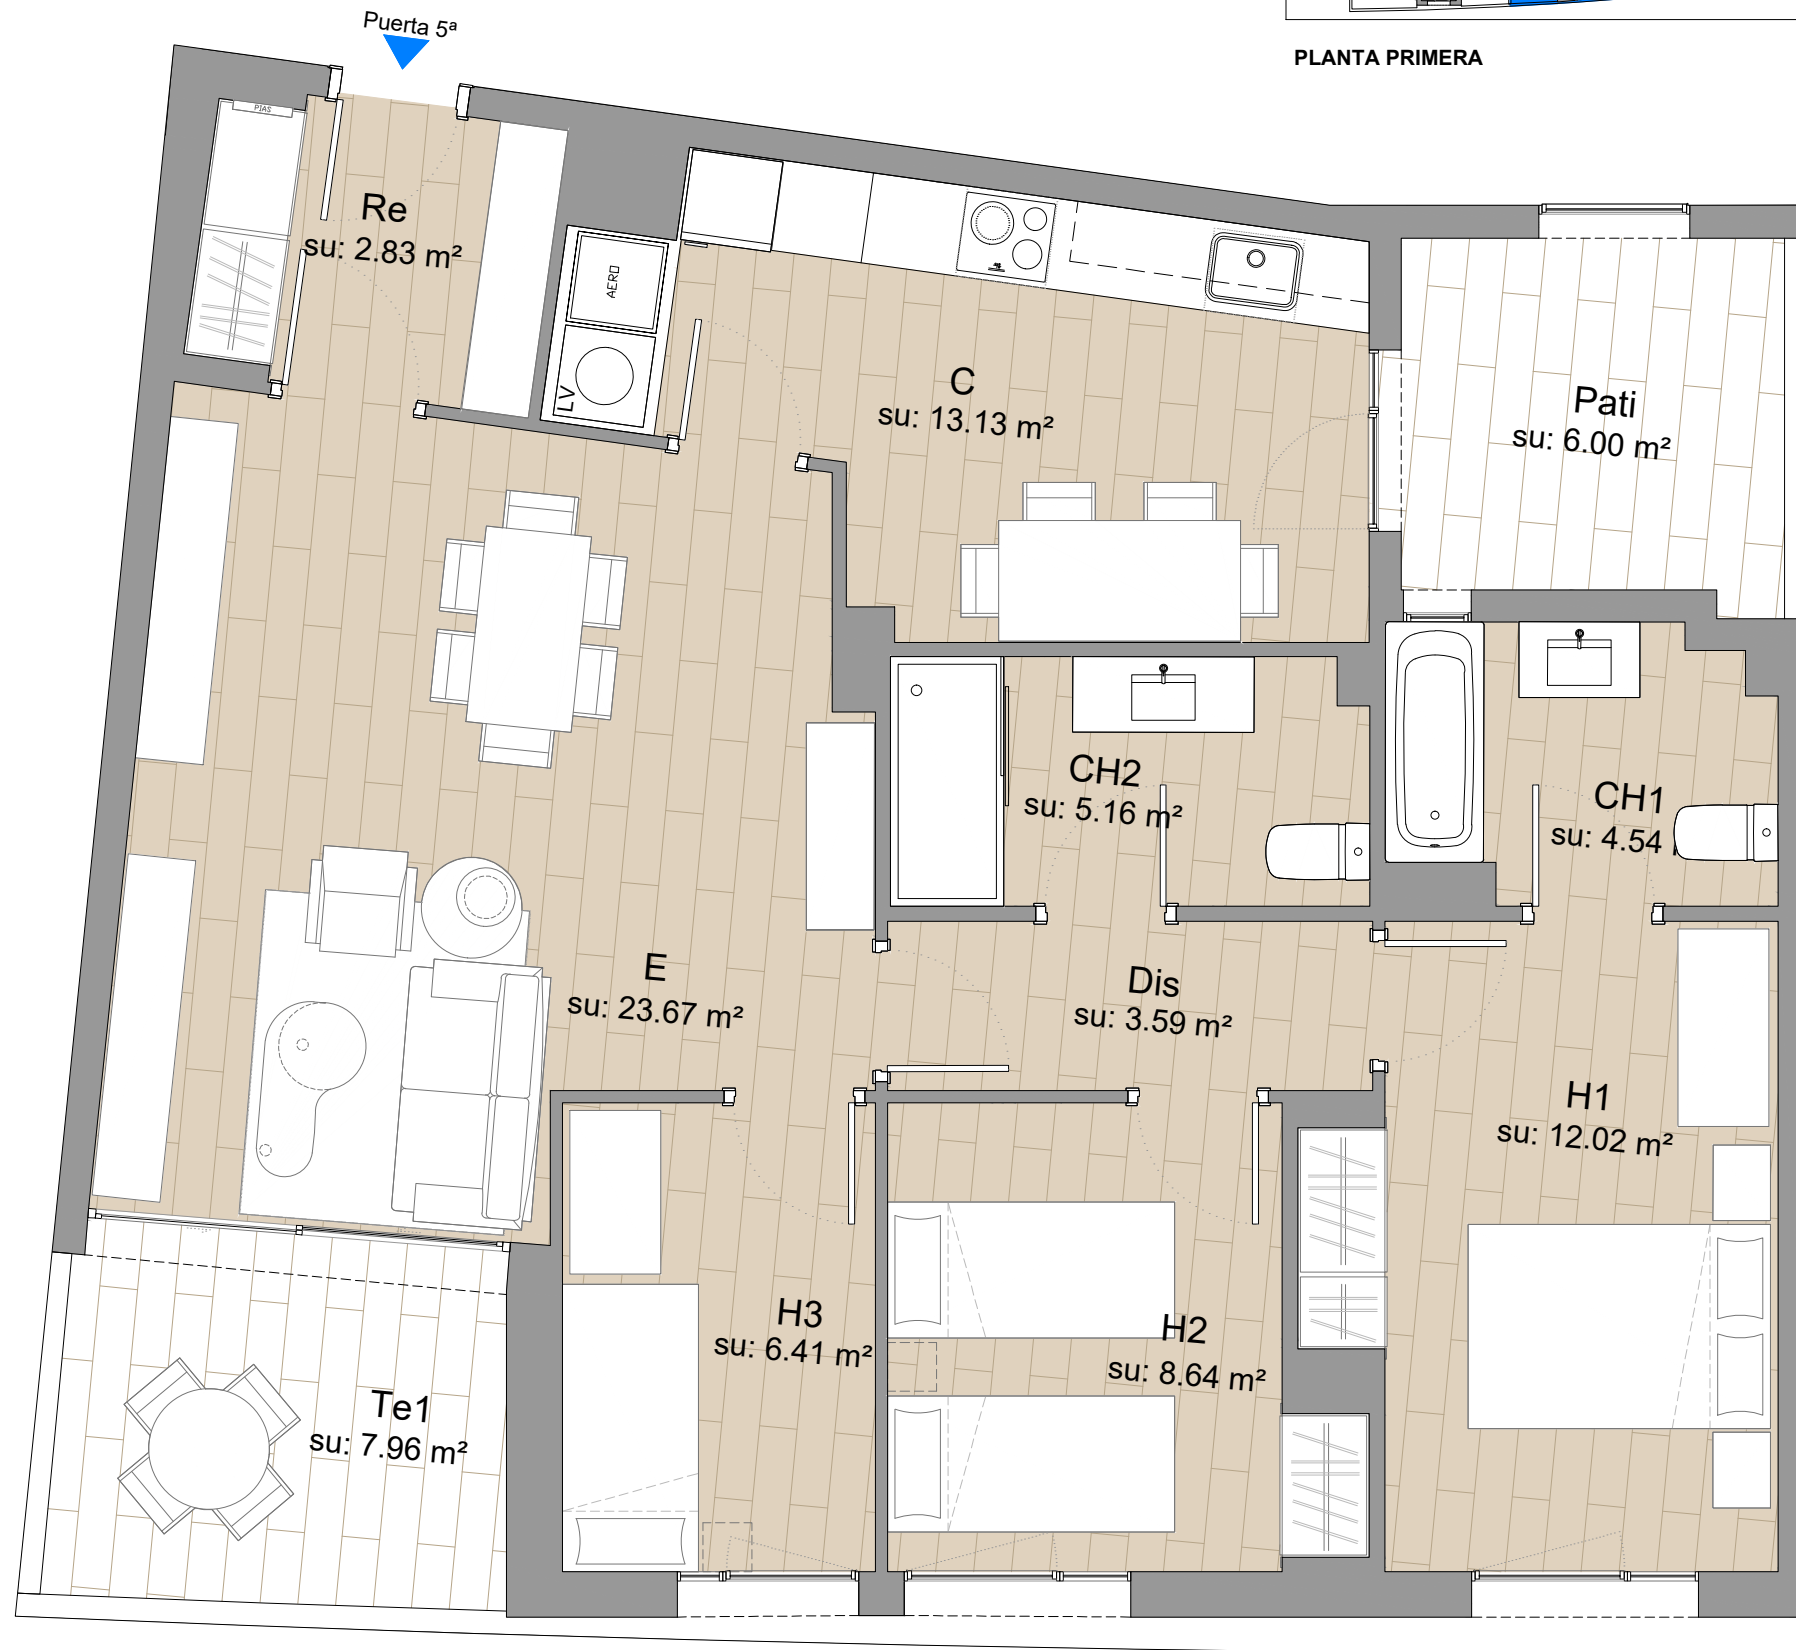

BLOQUE 109  
Piso P1 5ª

1 : 50



ESCALA GRAFICA: ESCALA A3 : 1/50



EDIFICIO DE 20 VIVIENDAS CON GARAJE Y TRASTEROS

Bloque 109  
Piso P1 5ª  
Avenida Prat de la Riba, 109 - Lleida

soriguè