


LAS CARACTERÍSTICAS DE LAS VIVIENDAS, APARCAMIENTOS, TRASTEROS, Y ZONAS COMUNES, ASÍ COMO LAS INSTALACIONES DE TODO EL EDIFICIO ESTARÁN SUPEDITADAS A LAS EXIGENCIAS DE LAS NORMATIVAS VIGENTES, ASÍ COMO EN LAS SOLUCIONES TÉCNICAS DETERMINADAS POR LA DIRECCIÓN FACULTATIVA. PLANO DE PROYECTO SUJETO A MODIFICACIONES EN OBRA Y A CRITERIO DE LA DIRECCIÓN FACULTATIVA. LAS SUPERFICIES DEFINITIVAS, SERÁN LAS RESULTANTES DE LA EJECUCIÓN EN LA OBRA.

Superficie Útil Interior P2 2ª	
Zona	Superficie
Cocina	13.38 m ²
Estar / Comedor	25.37 m ²
Habitación 1	10.92 m ²
Habitación 2	8.69 m ²
Habitación 3	6.78 m ²
Cámara Higiénica 1	12.00 m ²
Cámara Higiénica 2	4.40 m ²
Recibidor	5.37 m ²
Distribuidor	12.65 m ²
Superficie TOTAL	100.12 m ²

* Electrodomésticos no incluidos.


Superficie Útil Exterior P2 2ª	
Zona	Superficie
Terraza 1	12.85 m ²
Superficie TOTAL	12.85 m ²

Superficie Construida Interior P2 2ª	
Zona	Superficie
Piso P2 2ª	116.98 m ²
Superficie TOTAL	116.98 m ²

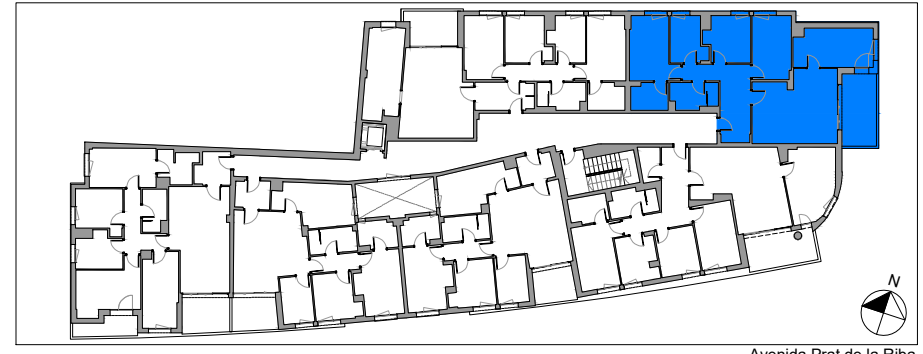

PLANTA SEGUNDA

Avenida Prat de la Riba

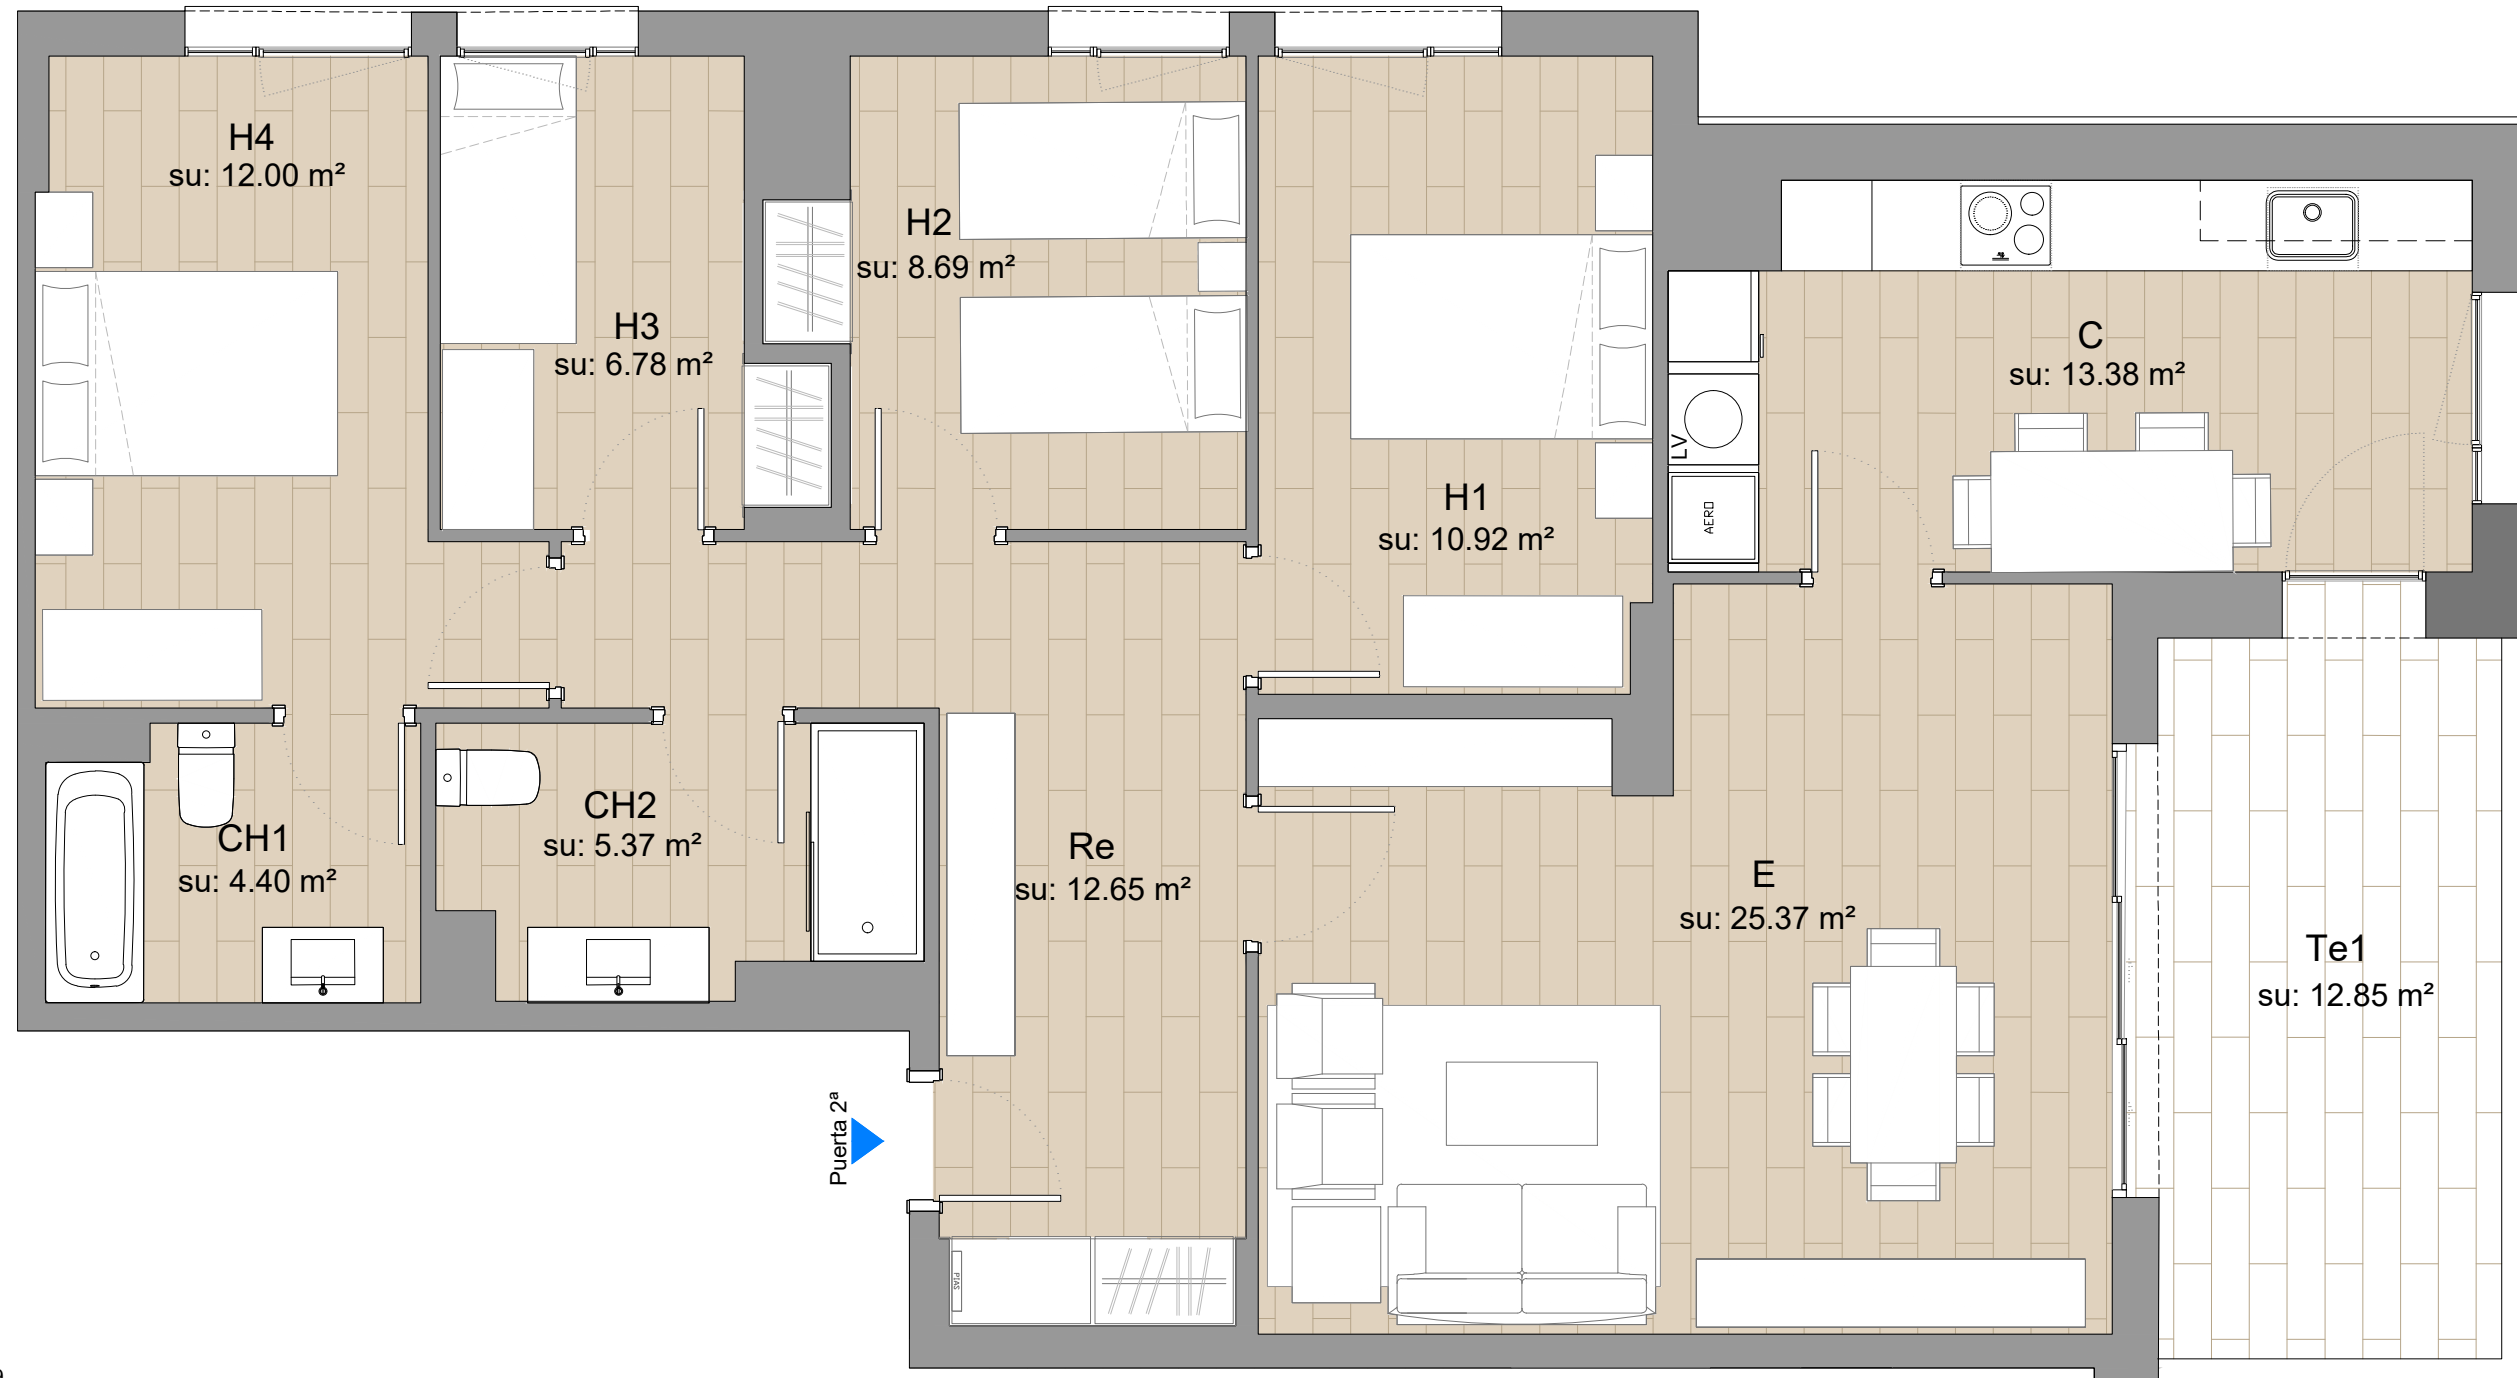

BLOQUE 109
Piso P2 2ª

1 : 50



ESCALA GRAFICA: ESCALA A3: 1/50



EDIFICIO DE 20 VIVIENDAS CON GARAJE Y TRASTEROS

soriguè

Bloque 109
Piso P2 2ª

Avenida Prat de la Riba, 109 - Lleida