


# PLÀNOL DE L'APARCAMENT SOTERRANI DE LA PLAÇA RICARD VINYES (TERCERA PLANTA)

- c NUMERO DE PLAÇA COTXE PINTAT AL TERRA
- c NUMERO DE PLAÇA COTXE PINTAT A LA PARET

- M NUMERO DE PLAÇA MOTO PINTAT AL TERRA
- N NUMERO DE PLANTA PINTAT A LA PARET (2'20m)

- n NUMERO DE PLANTA PINTAT A LA PARET (0'40m)

NUMERACIÓ DE PLACES			
	COTXE	MINUSVÀLID	MOTO
P. SOTERRANI -1	155	3	0
P. SOTERRANI -2	160	3	0
P. SOTERRANI -3	160	4	2
TOTAL	475	10	2

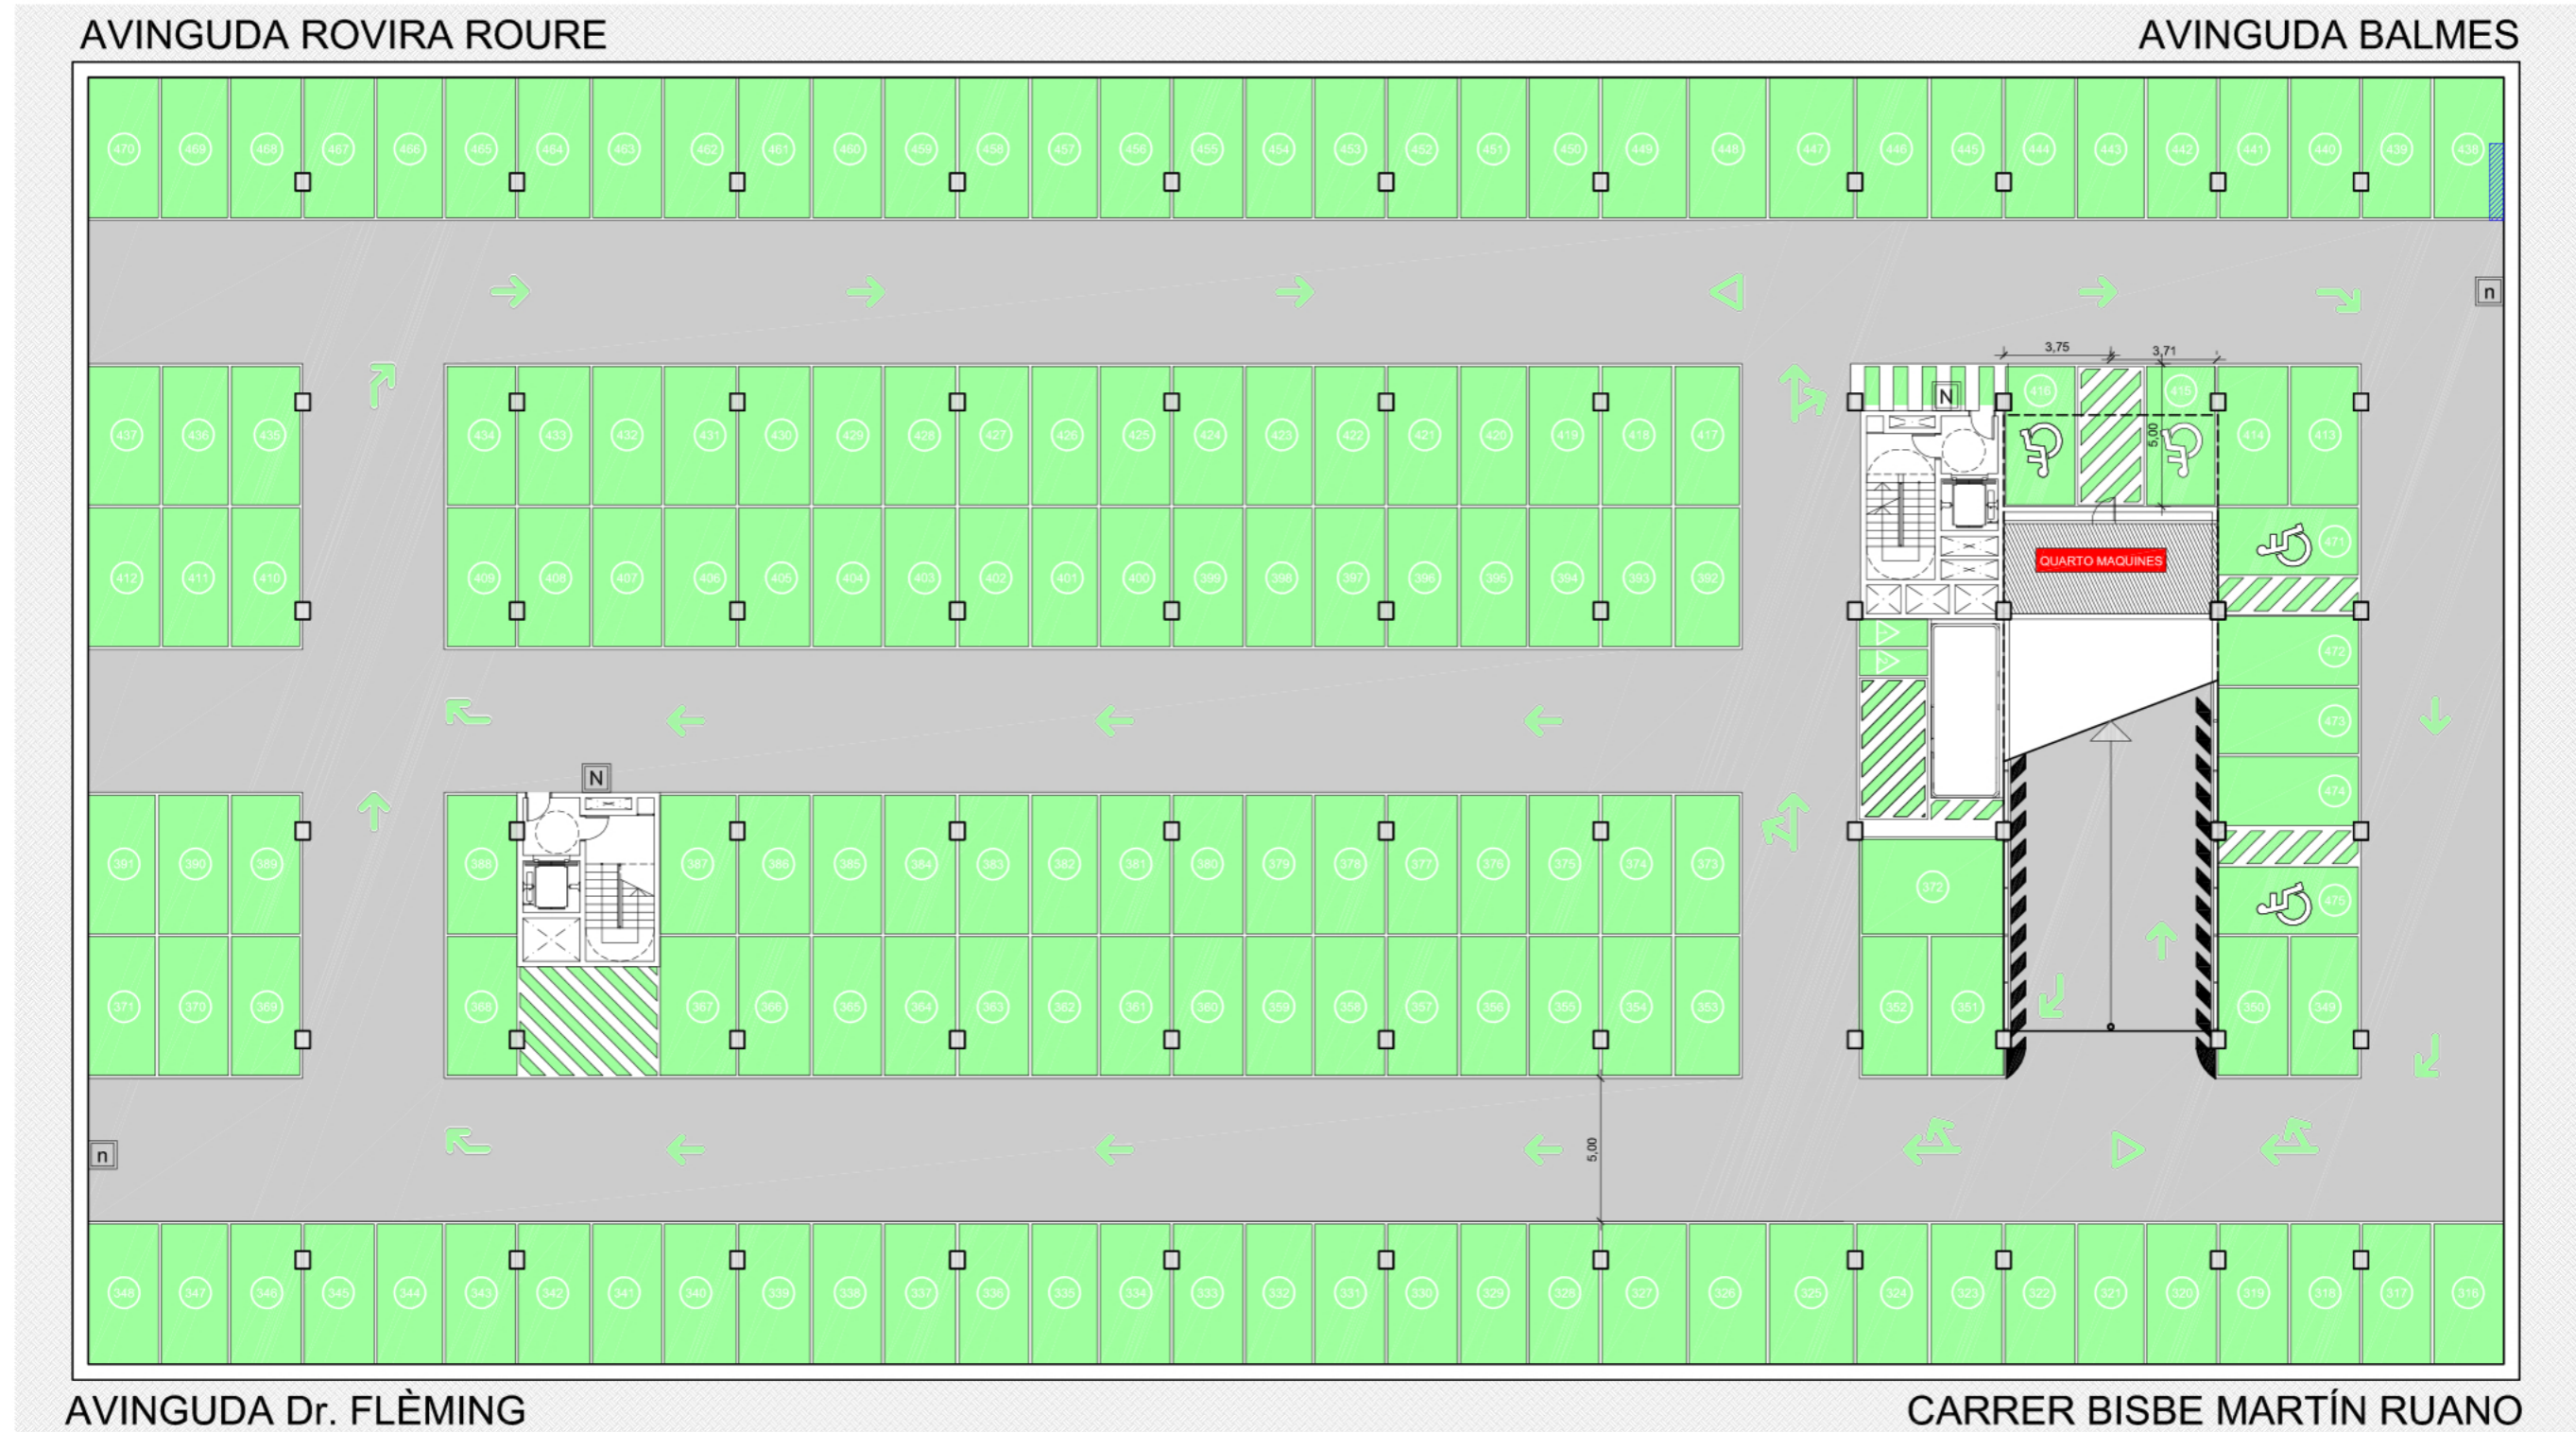

\* AQUEST PLÀNOL ÉS MERAMENT INFORMATIU