



Brisa

RESIDENCIAL

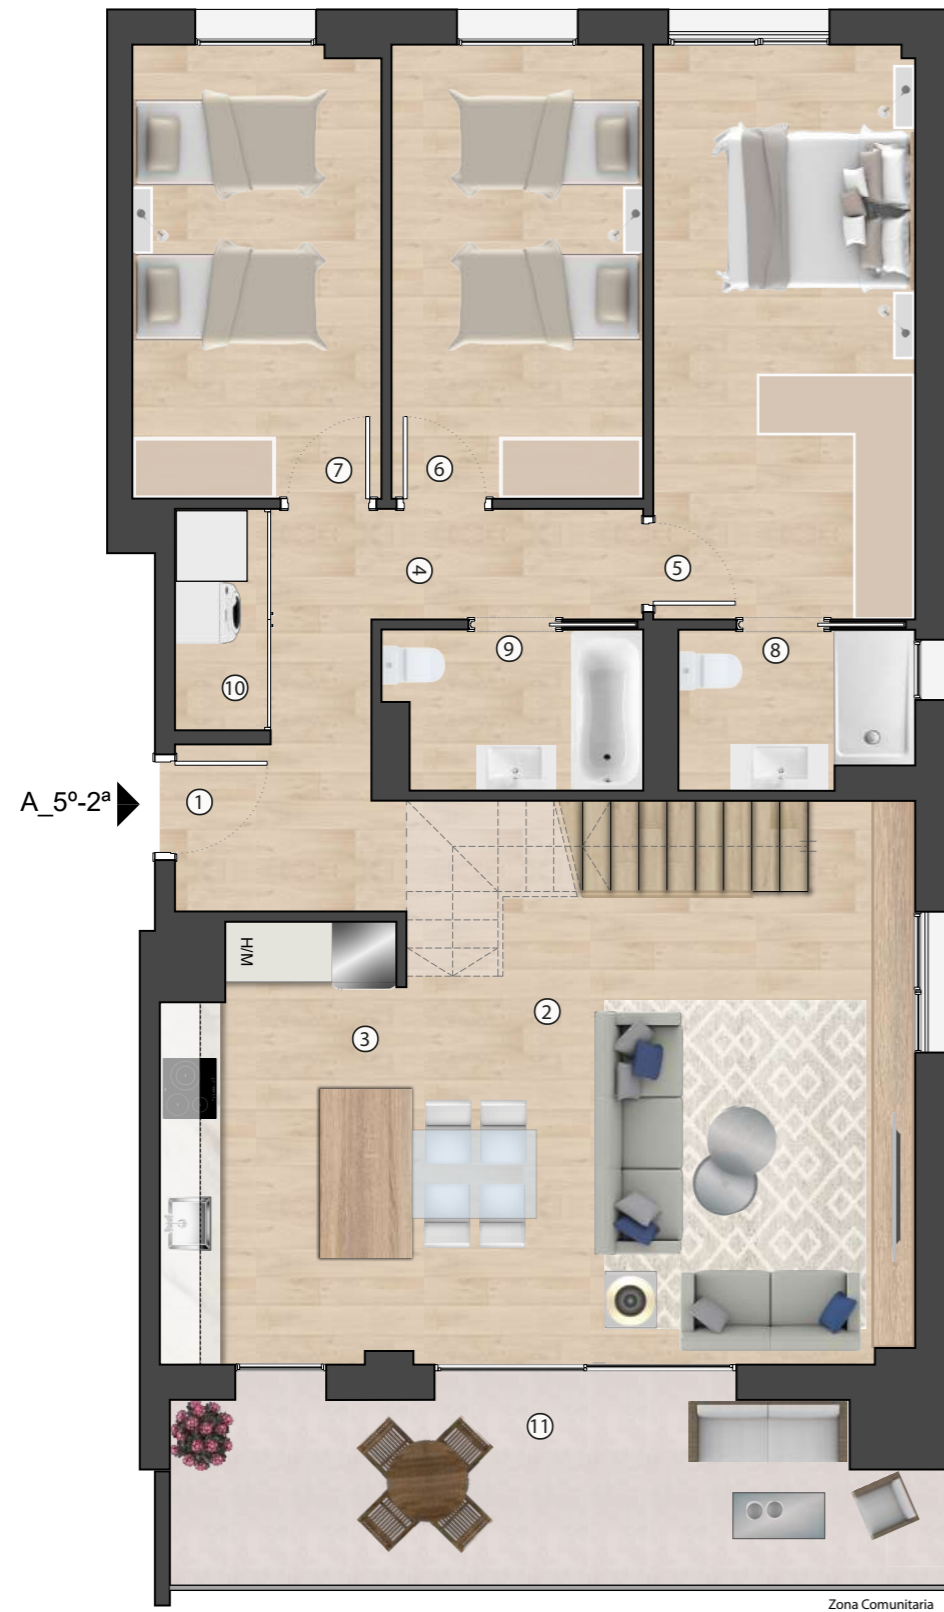

HABITATGE ESC.A_5º2ª

Rebedor	1	3,62 m ²
Sala d'estar menjador	2	28,57 m ²
Cuina	3	9,78 m ²
Distribuïdor	4	5,31 m ²
Habitació 1	5	14,83 m ²
Habitació 2	6	11,27 m ²
Habitació 3	7	11,08 m ²
Bany 1	8	3,56 m ²
Bany 2	9	3,91 m ²
Rentador	10	1,85 m ²
Replà escala interior	12	4,55 m ²
Total superfície útil interior		98,33 m²
Terrassa 1	11	13,52 m ²
Terrassa 2	13	79,11 m ²
Total superfície útil exterior		100,35 m²
Sup. construïda interior		122,12 m²

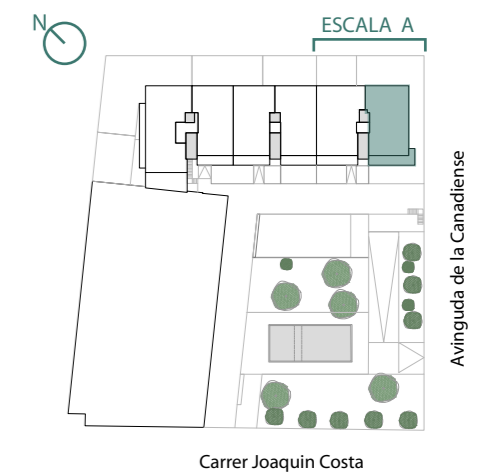

Comercialitza

farré
Pensant en Lleida

Av. Blondel 11
973269100
www.brisalleida.com

Arquitecte

B | R | 2 | 9

Es.: 1/75



La informació gràfica que conté aquest document ha estat elaborada a partir del projecte bàsic de l'edifici. Aquest document, tant la seva part gràfica com les seves dades referides a superfícies, té caràcter merament orientatiu, sense perjudici de la informació més exacta continguda en la documentació tècnica de l'edifici. Tot el mobiliari que es mostra en el plànol, inclosa la cuina i els banys, s'han inclòs a efecte merament orientatiu i decoratiu.

Promou i construeix

HINACO
Construïm Llars