



Brisa

RESIDENCIAL

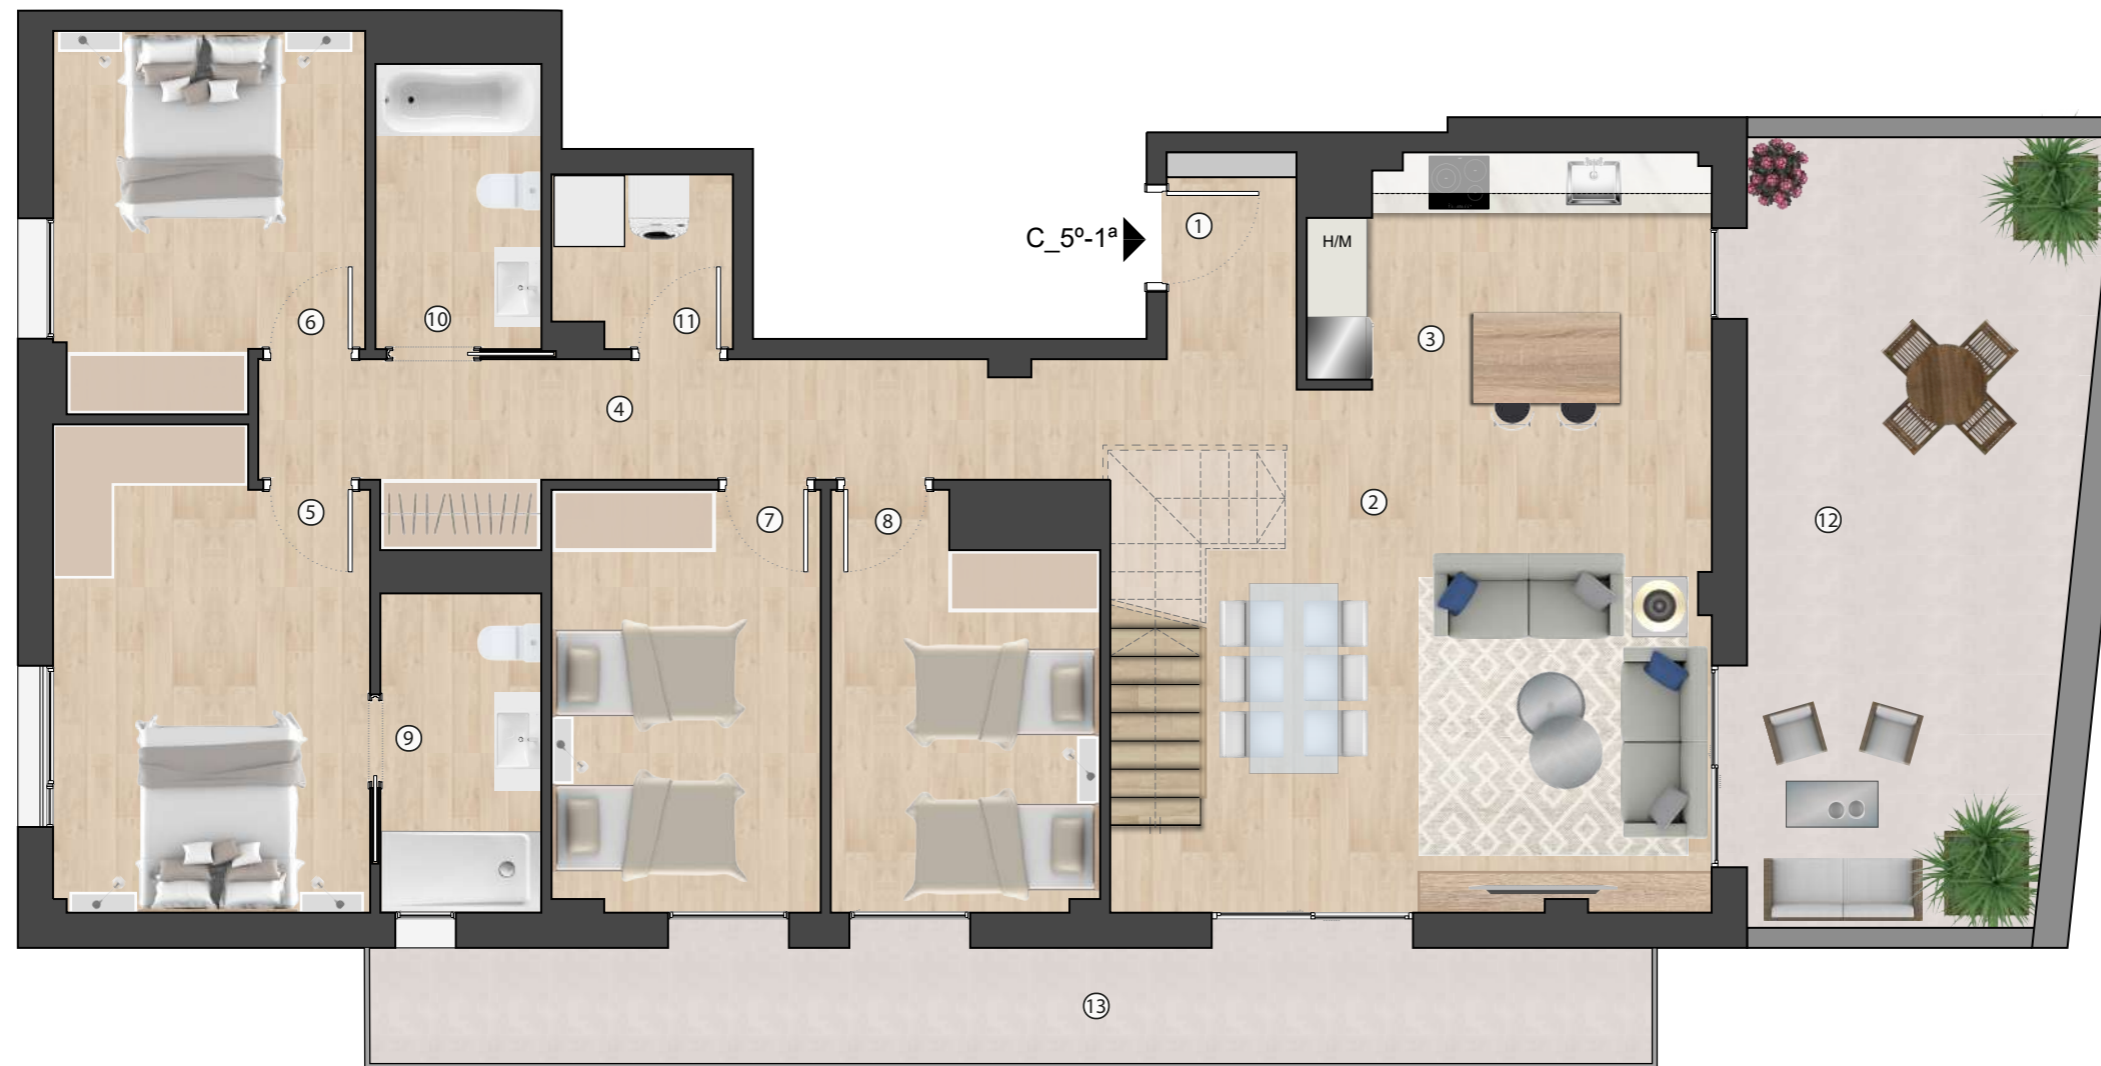

HABITATGE ESC.C_5º1ª

Rebedor	1	2,65 m ²
Sala d'estar menjador	2	31,81 m ²
Cuina	3	8,59 m ²
Distribuidor	4	11,20 m ²
Habitació 1	5	14,47 m ²
Habitació 2	6	10,96 m ²
Habitació 3	7	11,16 m ²
Habitació 4	8	10,29 m ²
Bany 1	9	5,07 m ²
Bany 2	10	4,67 m ²
Rentador	11	2,98 m ²
Replà escala interior	14	3,84 m ²
Total superfície útil interior		117,69 m²
Terrassa 1	12	25,63 m ²
Terrassa 2	13	14,64 m ²
Terrassa 3	15	86,60 m ²
Total superfície útil exterior		126,87 m²
Sup. construïda interior		145,96 m²

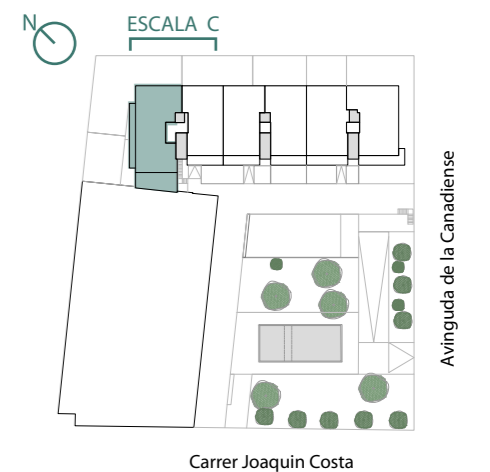

Comercialitza

farré
Pensant en Lleida

Av. Blondel 11
973269100
www.brisalleida.com

Arquitecte

B R 2 9

Es.: 1/75



La informació gràfica que conté aquest document ha estat elaborada a partir del projecte bàsic de l'edifici. Aquest document, tant la seva part gràfica com les seves dades referides a superfícies, té caràcter merament orientatiu, sense perjudici de la informació més exacta continguda en la documentació tècnica de l'edifici. Tot el mobiliari que es mostra en el plànol, inclosa la cuina i els banys, s'han inclòs a efecte merament orientatiu i decoratiu.

Promou i construeix

HINACO
Construïm Llars