

LAS CARACTERÍSTICAS DE LAS VIVIENDAS, APARCAMIENTOS, TRASTEROS, Y ZONAS COMUNES, ASÍ COMO LAS INSTALACIONES DE TODO EL EDIFICIO ESTARÁN SUPEDITADAS A LAS EXIGENCIAS DE LAS NORMATIVAS VIGENTES, ASÍ COMO EN LAS SOLUCIONES TÉCNICAS DETERMINADAS POR LA DIRECCIÓN FACULTATIVA.
 PLANO DE PROYECTO SUJETO A MODIFICACIONES EN OBRA Y A CRITERIO DE LA DIRECCIÓN FACULTATIVA. LAS SUPERFICIES DEFINITIVAS, SERÁN LAS RESULTANTES DE LA EJECUCIÓN EN LA OBRA.

Superficie Útil Interior P1 1ª	
Zona	Superficie
Cocina	14.40 m ²
Estar / Comedor	26.78 m ²
Habitación 1	10.92 m ²
Habitación 2	8.95 m ²
Habitación 3	6.84 m ²
Habitación 3	12.00 m ²
Cámara Higiénica 1	4.40 m ²
Cámara Higiénica 2	5.37 m ²
Recibidor	7.22 m ²
Distribuidor	5.02 m ²
Superficie TOTAL	101.49 m ²

* Electrodomésticos no incluidos.


Superficie Útil Exterior P1 1ª	
Zona	Superficie
Terraza 1	8.63 m ²
Superficie TOTAL	8.63 m ²

Superficie Construida Interior P1 1ª	
Zona	Superficie
Piso P1 1ª	118.96 m ²
Superficie TOTAL	118.96 m ²



Avenida Prat de la Riba

PLANTA PRIMERA

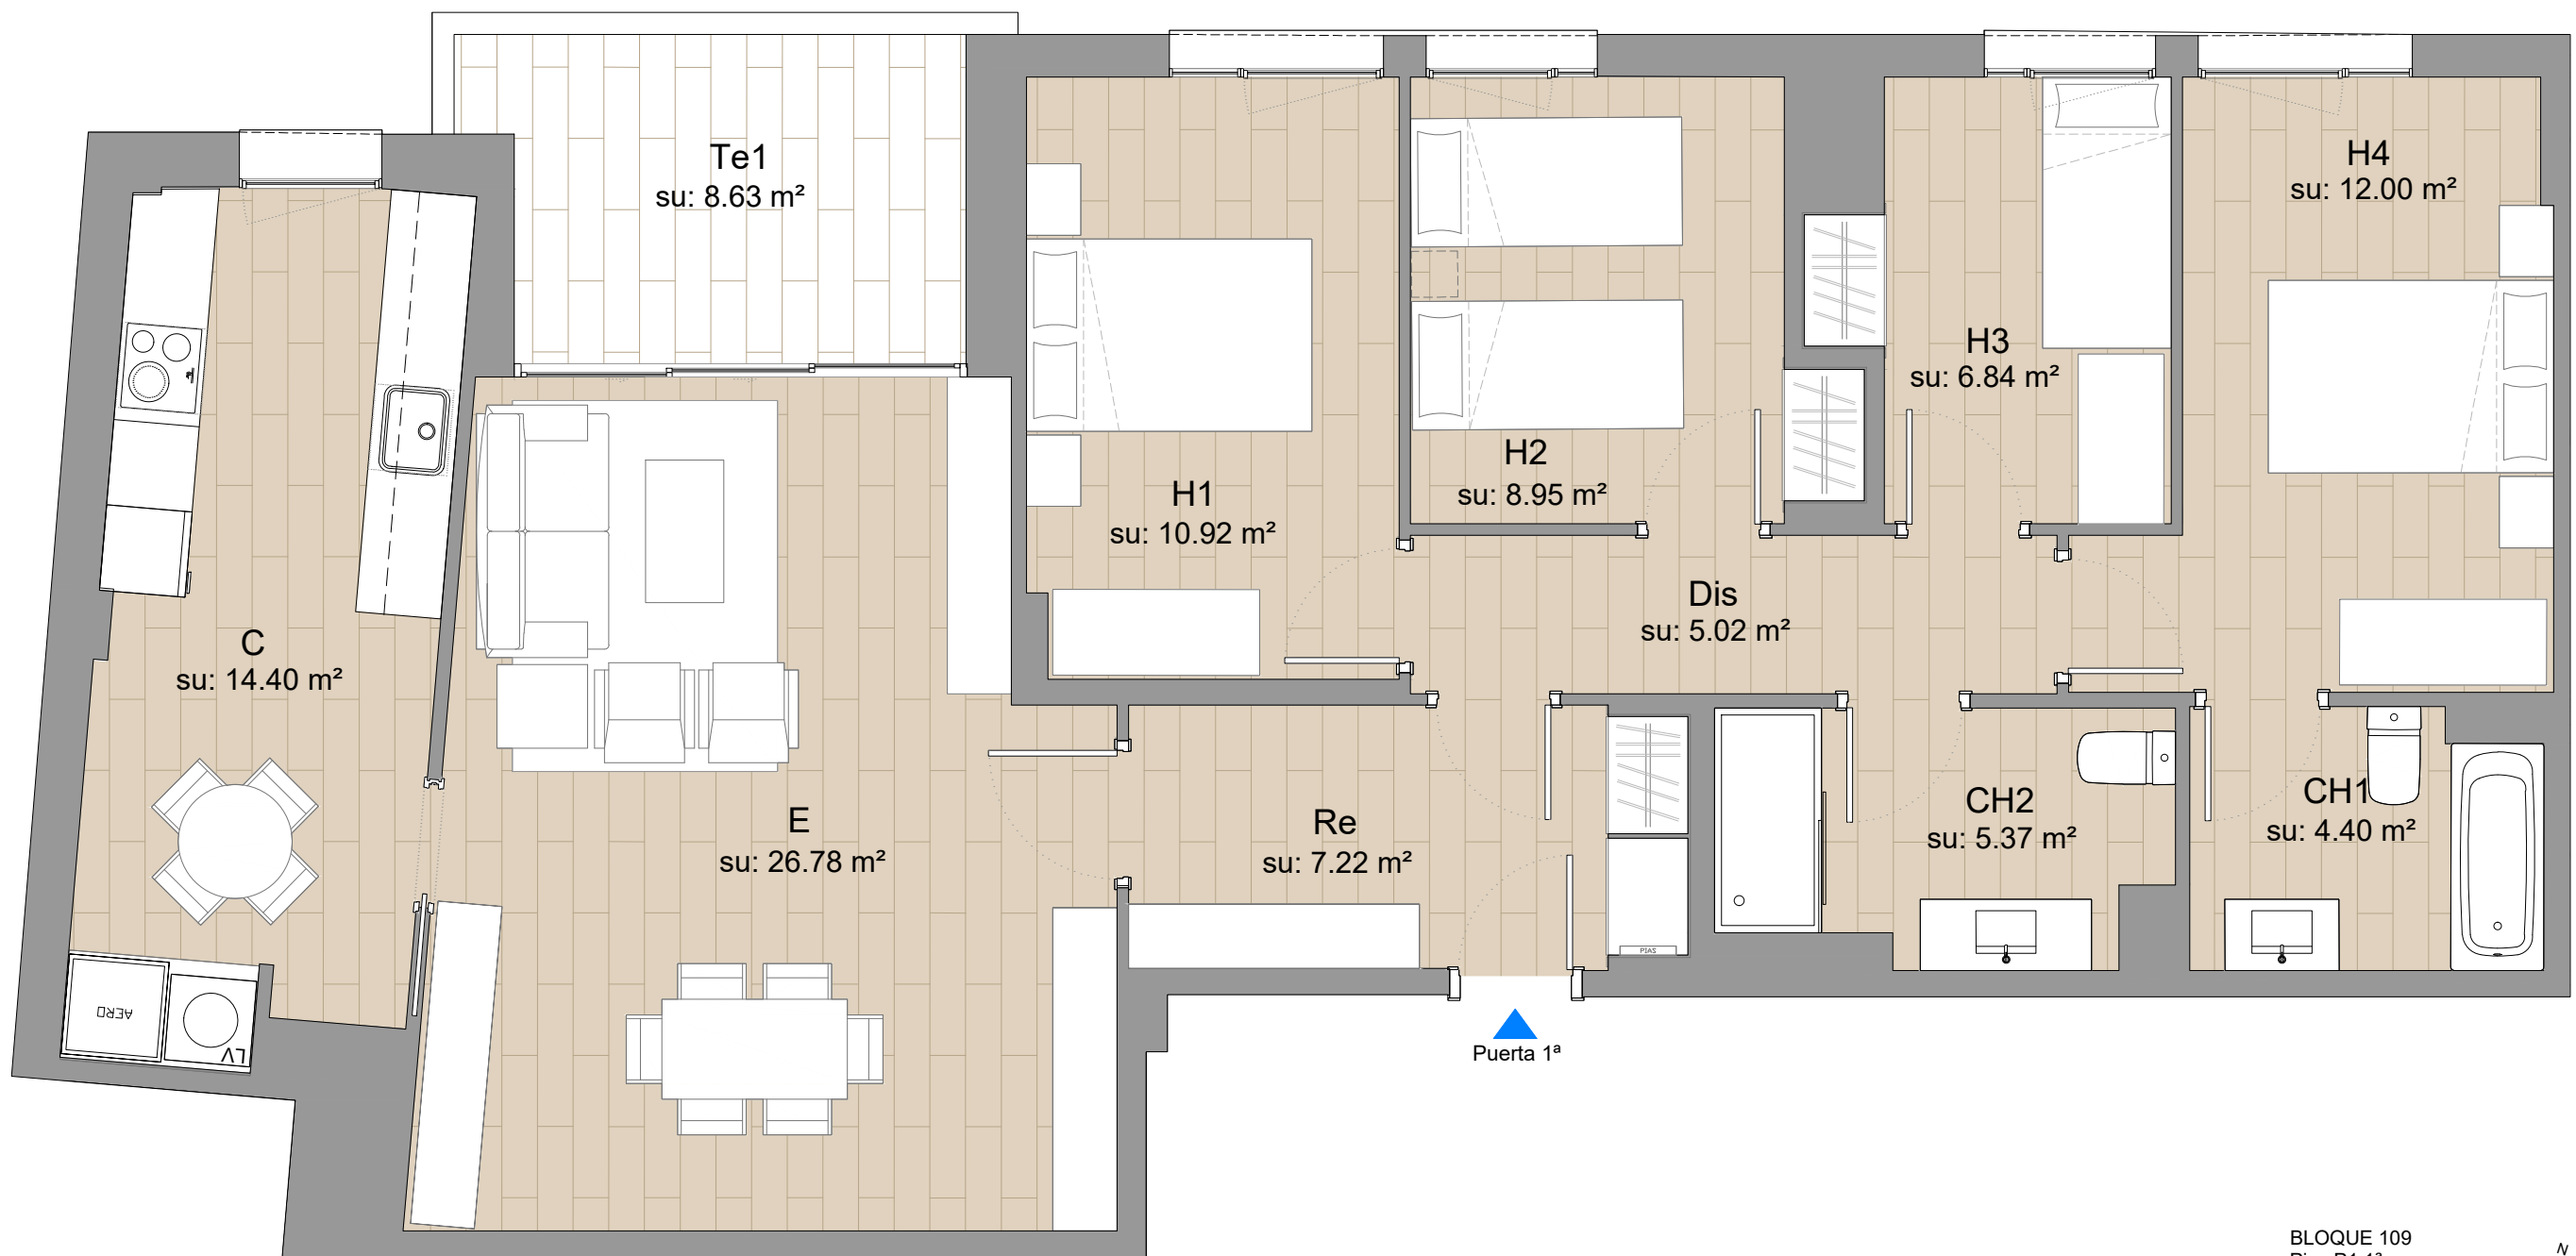

BLOQUE 109
Piso P1 1ª

1 : 50



ESCALA GRAFICA: ESCALA A3 : 1/50



EDIFICIO DE 20 VIVIENDAS CON GARAJE Y TRASTEROS

sorigué

Bloque 109
Piso P1 1ª
Avenida Prat de la Riba, 109 - Lleida