

LAS CARACTERÍSTICAS DE LAS VIVIENDAS, APARCAMIENTOS, TRASTEROS, Y ZONAS COMUNES, ASÍ COMO LAS INSTALACIONES DE TODO EL EDIFICIO ESTARÁN SUPEDITADAS A LAS EXIGENCIAS DE LAS NORMATIVAS VIGENTES, ASÍ COMO EN LAS SOLUCIONES TÉCNICAS DETERMINADAS POR LA DIRECCIÓN FACULTATIVA. PLANO DE PROYECTO SUJETO A MODIFICACIONES EN OBRA Y A CRITERIO DE LA DIRECCIÓN FACULTATIVA. LAS SUPERFICIES DEFINITIVAS, SERÁN LAS RESULTANTES DE LA EJECUCIÓN EN LA OBRA.

Superficie Útil Interior P3 3ª	
Zona	Superficie
Cocina	12.65 m ²
Estar / Comedor	24.27 m ²
Habitación 1	12.02 m ²
Habitación 2	8.64 m ²
Habitación 3	6.41 m ²
Cámara Higiénica 1	4.54 m ²
Cámara Higiénica 2	5.16 m ²
Recibidor	2.83 m ²
Distribuidor	3.59 m ²
Superficie TOTAL	81.50 m ²

* Electrodomésticos no incluidos.


Superficie Útil Exterior P3 3ª	
Zona	Superficie
Terraza 1	7.12 m ²
Superficie TOTAL	7.12 m ²

Superficie Construida Interior P3 3ª	
Zona	Superficie
Piso P3 3ª	94.59 m ²
Superficie TOTAL	94.59 m ²



PLANTA TERCERA

Avenida Prat de la Riba

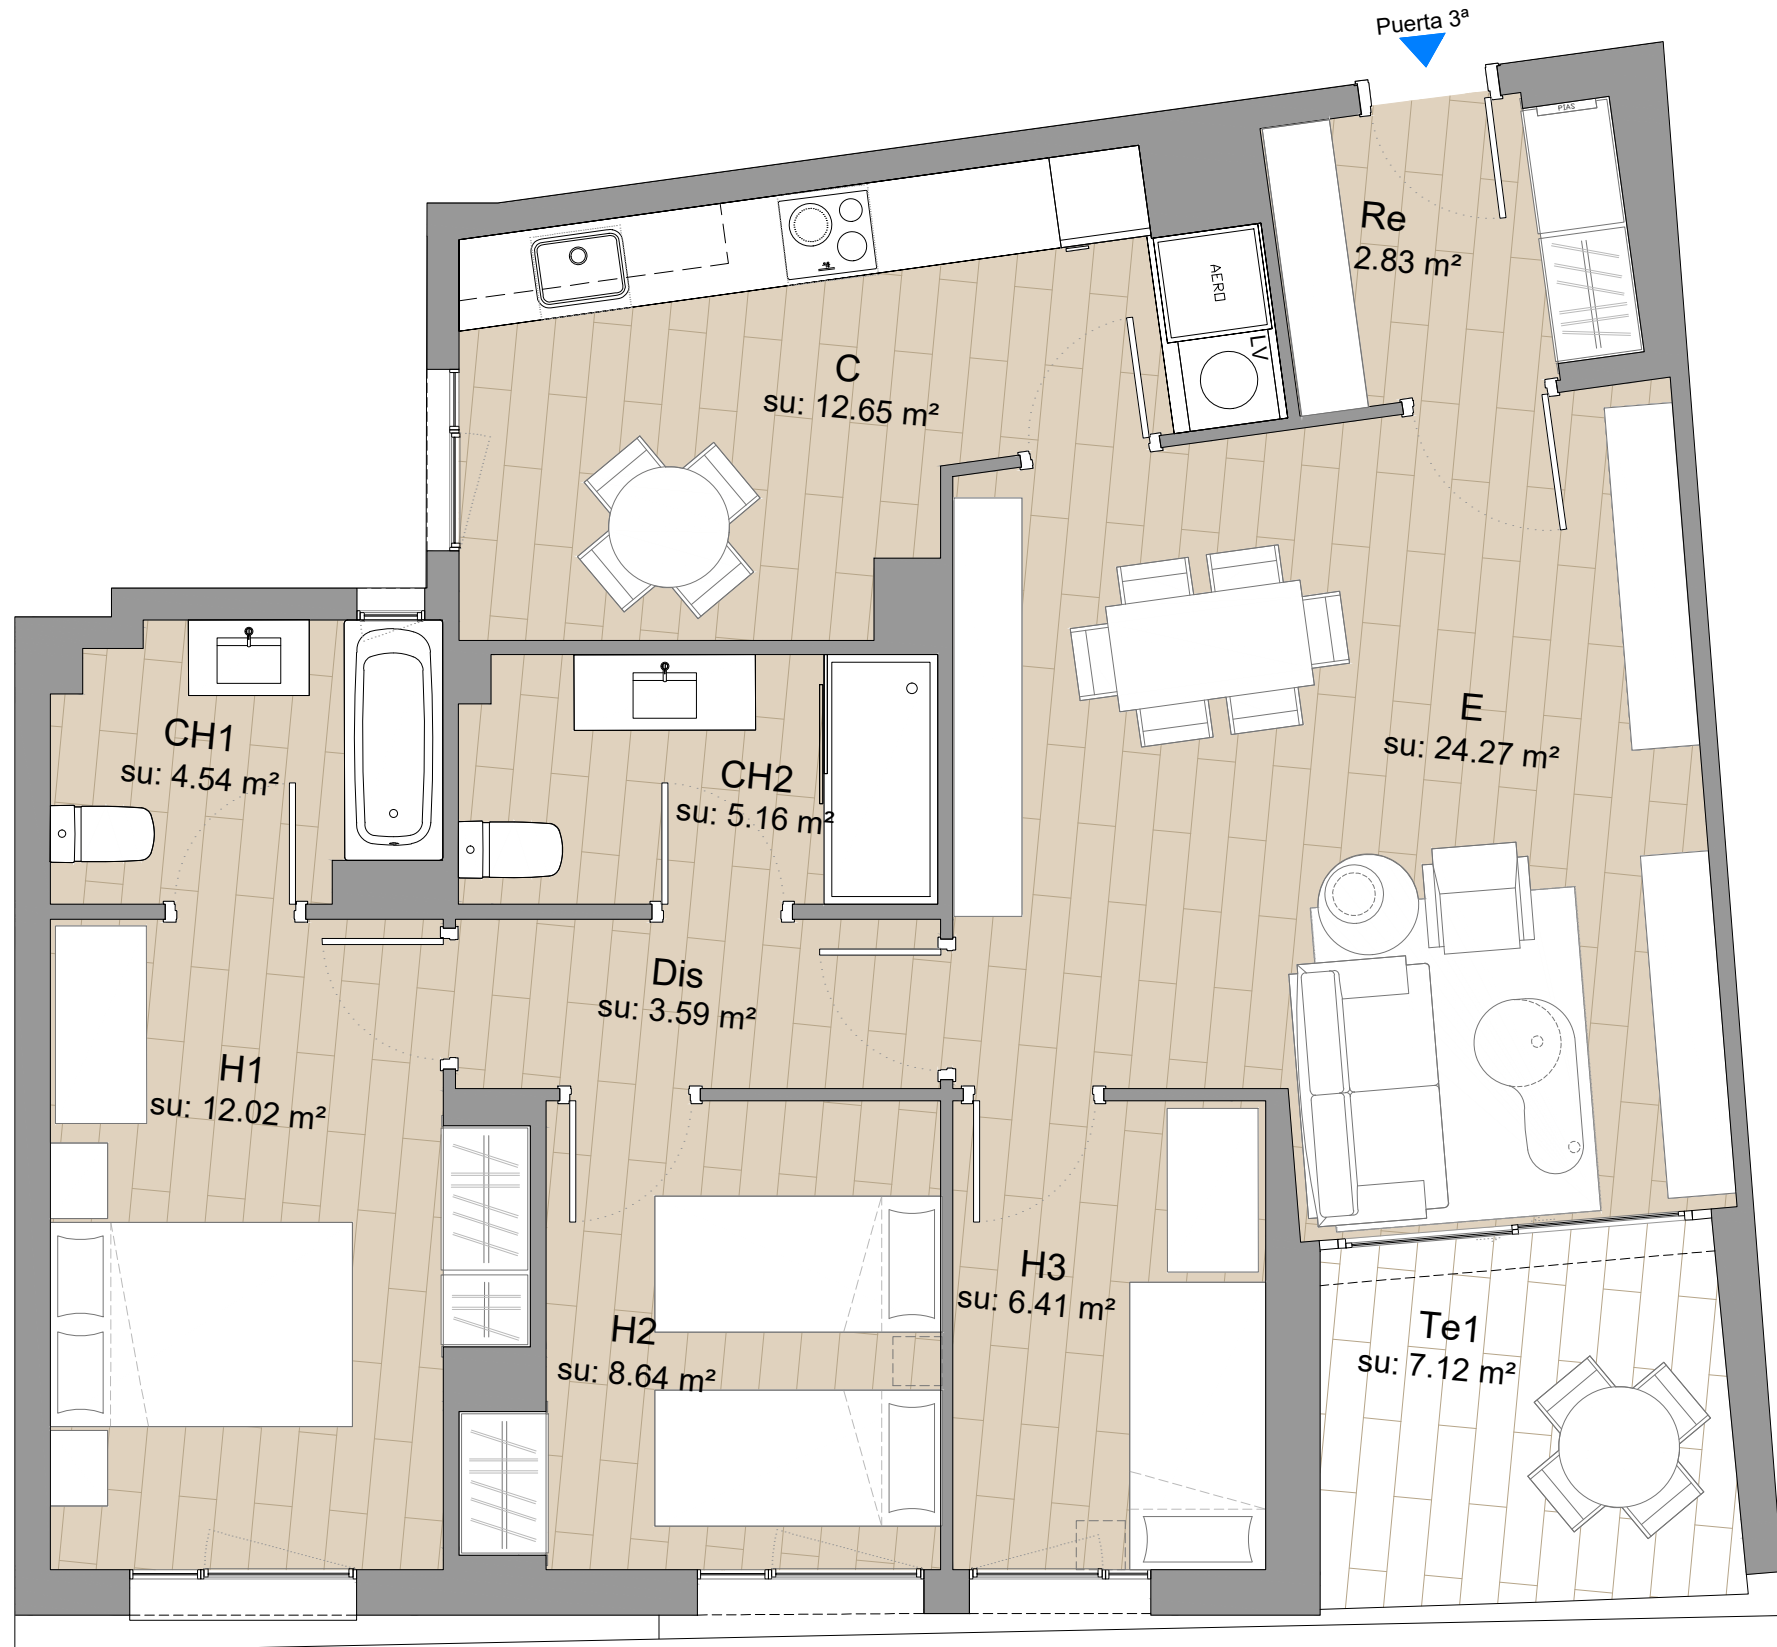

BLOQUE 109
Piso P3 3ª

1 : 50



ESCALA GRAFICA: ESCALA A3: 1/50
0 1 2 3 4

EDIFICIO DE 20 VIVIENDAS CON GARAJE Y TRASTEROS

Bloque 109
Piso P3 3ª
Avenida Prat de la Riba, 109 - Lleida

soriguè