

LAS CARACTERÍSTICAS DE LAS VIVIENDAS, APARCAMIENTOS, TRASTEROS, Y ZONAS COMUNES, ASÍ COMO LAS INSTALACIONES DE TODO EL EDIFICIO ESTARÁN SUPEDITADAS A LAS EXIGENCIAS DE LAS NORMATIVAS VIGENTES, ASÍ COMO EN LAS SOLUCIONES TÉCNICAS DETERMINADAS POR LA DIRECCIÓN FACULTATIVA. PLANO DE PROYECTO SUJETO A MODIFICACIONES EN OBRA Y A CRITERIO DE LA DIRECCIÓN FACULTATIVA. LAS SUPERFICIES DEFINITIVAS, SERÁN LAS RESULTANTES DE LA EJECUCIÓN EN LA OBRA.

Superficie Útil Interior ESC.1A - P1º2ª

Zona	Superficie
Recibidor	3.43 m ²
Lavadero	2.12 m ²
Cocina	10.40 m ²
Estar / Comedor	27.01 m ²
Distribuidor	4.54 m ²
Baño 1	4.48 m ²
Baño 2	3.56 m ²
Habitación 1	14.31 m ²
Habitación 2	12.17 m ²
Habitación 3	8.03 m ²
Superficie TOTAL	90.05 m ²

* Electrodomésticos no incluidos.



Superficie Útil Exterior ESC.1A - P1º2ª

Zona	Superficie
Balcón 1	10.59 m ²
Balcón 2	6.72 m ²
Superficie TOTAL	17.31 m ²

Superficie Construida Interior ESC.1A - P1º2ª

Zona	Superficie
Piso P1º 2ª - ESC.1A	109.93 m ²
Superficie TOTAL	109.93 m ²

PLANTA PRIMERA
Avinguda de Fontanet

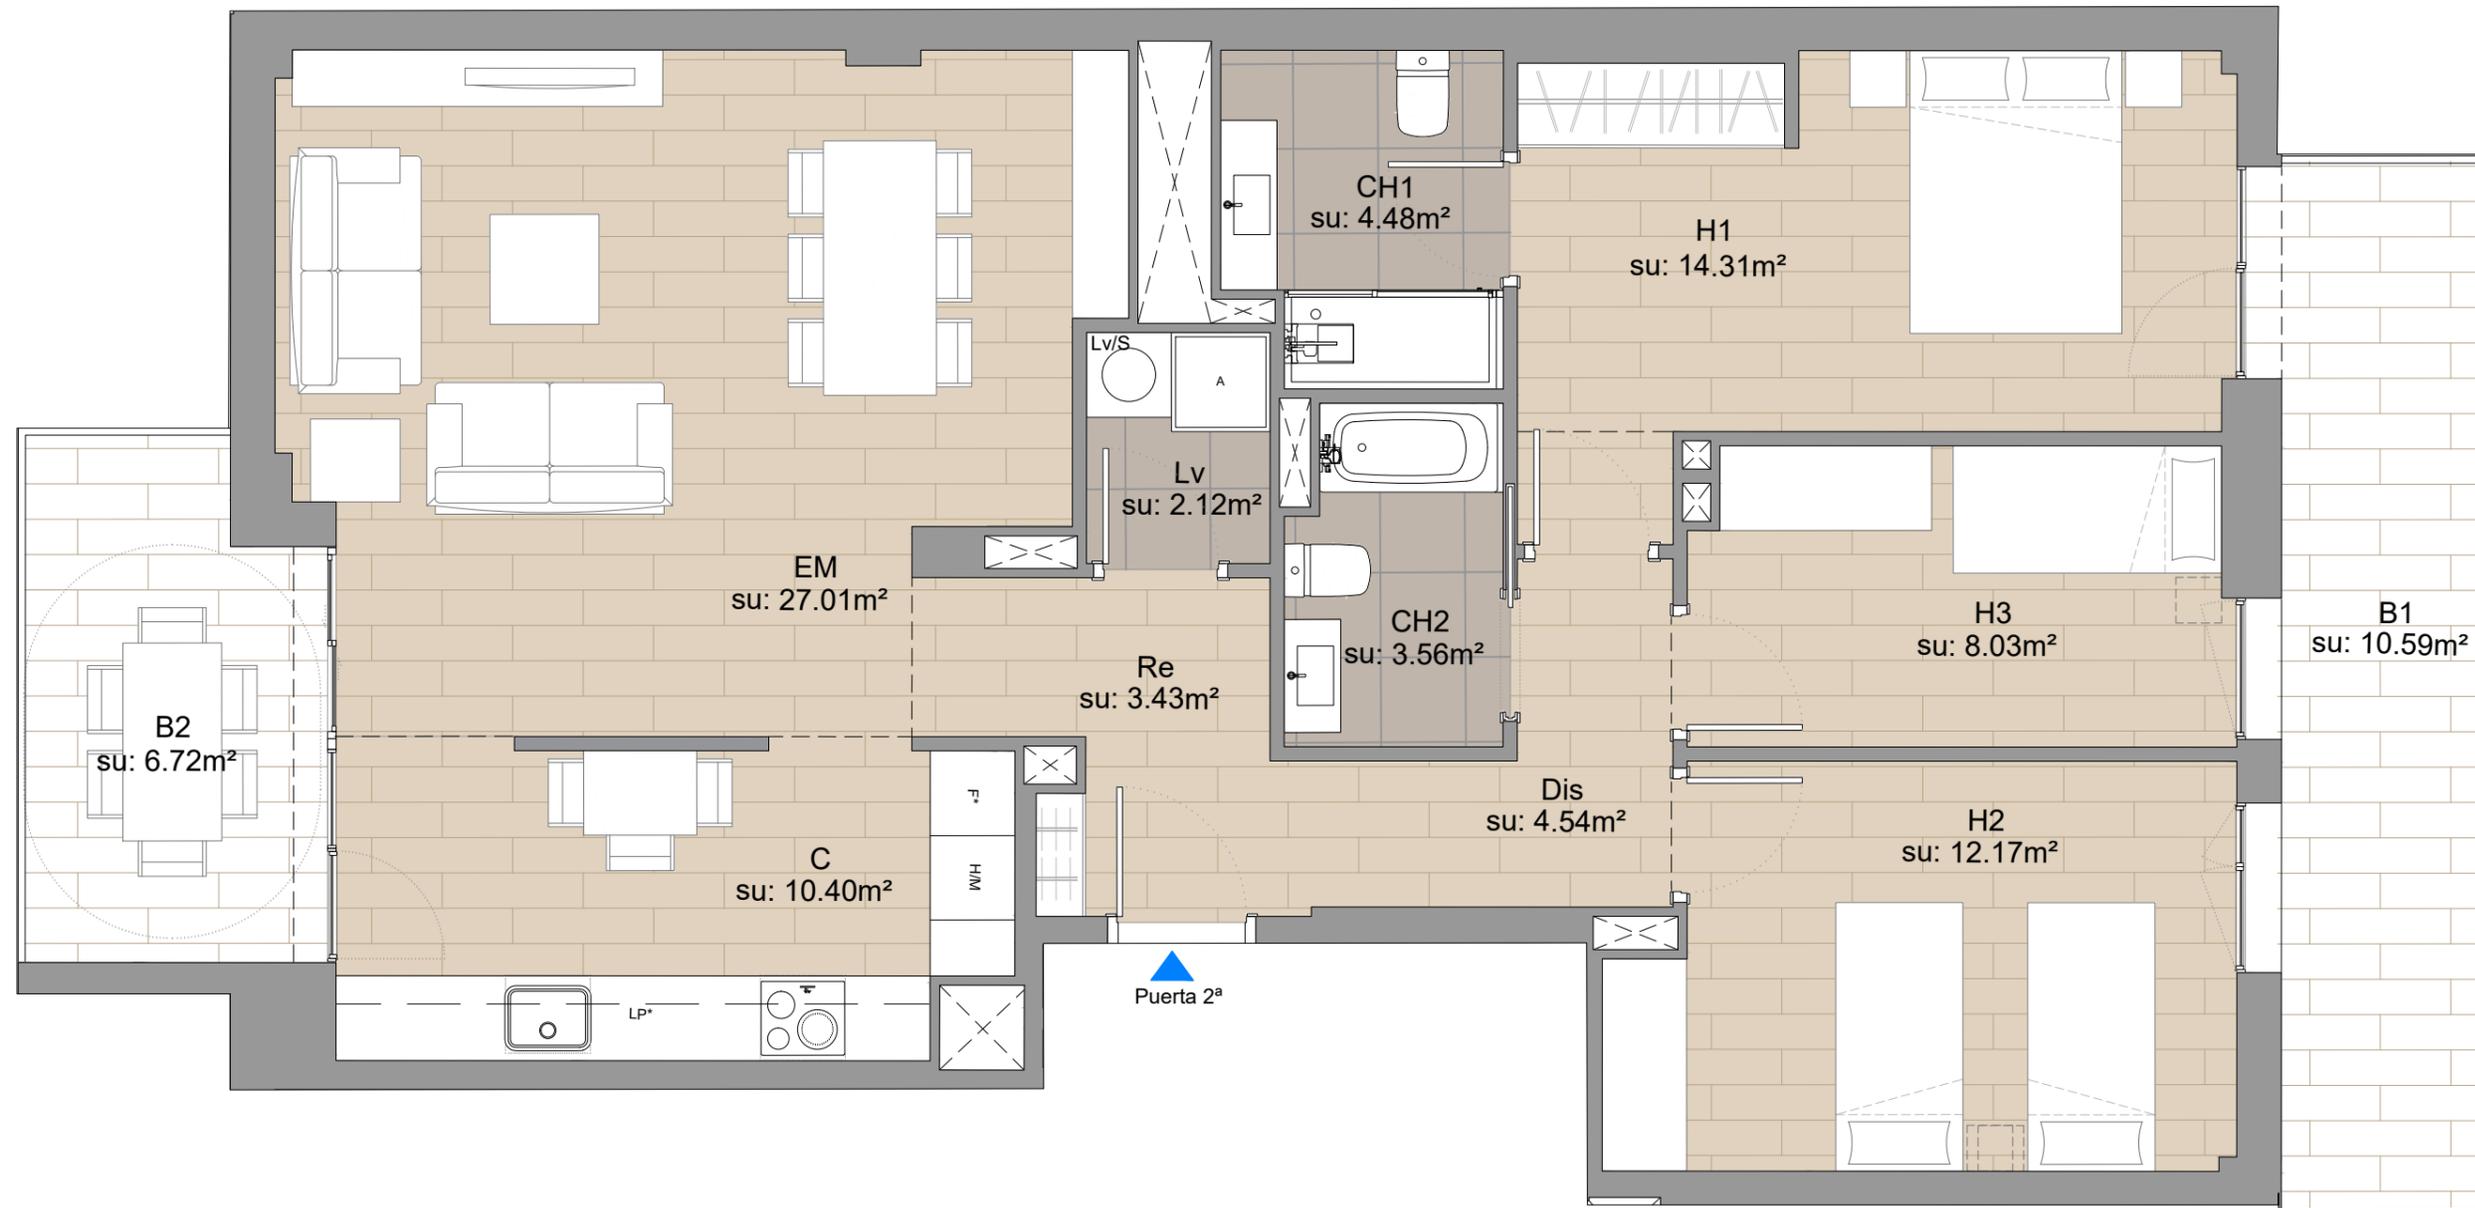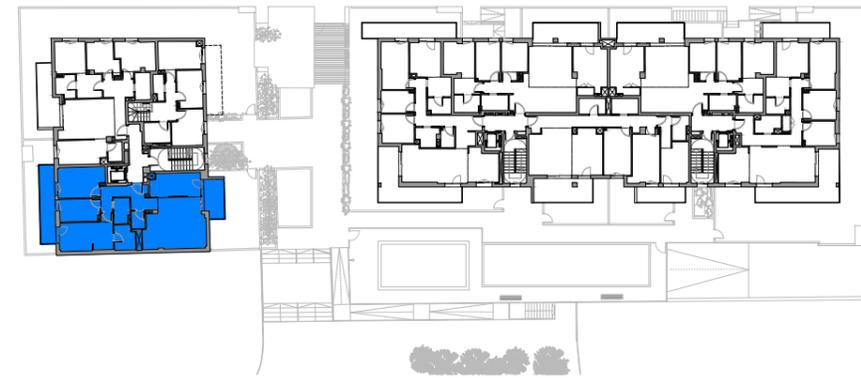

Bloque 1A
Escalera 1A. Piso P1º 2ª

1 : 50



ESCALA GRÁFICA: ESCALA A3 : 1/50



Proyecto para un edificio plurifamiliar en bloque de viviendas,
aparcamiento, trasteros y zona comunitaria.

PROMUEVE: 22 PARK H20 SL
GESTIONA:

sorigué

Bloque FR07-1A. Escalera 1A

Piso 1º 2ª

Avinguda de Fontanet, Lleida