

LAS CARACTERÍSTICAS DE LAS VIVIENDAS, APARCAMIENTOS, TRASTEROS, Y ZONAS COMUNES, ASÍ COMO LAS INSTALACIONES DE TODO EL EDIFICIO ESTARÁN SUPEDITADAS A LAS EXIGENCIAS DE LAS NORMATIVAS VIGENTES, ASÍ COMO EN LAS SOLUCIONES TÉCNICAS DETERMINADAS POR LA DIRECCIÓN FACULTATIVA. EL PLANO DE PROYECTO SUJETO A MODIFICACIONES EN OBRA Y A CRITERIO DE LA DIRECCIÓN FACULTATIVA. LAS SUPERFICIES DEFINITIVAS, SERÁN LAS RESULTANTES DE LA EJECUCIÓN EN LA OBRA.

Superficie Útil Interior ESC.1A - P2º3ª

Zona	Superficie
Lavadero	2.16 m ²
Estar / Comedor / Cocina	37.89 m ²
Escalera	3.76 m ²
Armario	1.01 m ²
Distribuidor	6.44 m ²
Baño 1	4.53 m ²
Baño 2	4.88 m ²
Habitación 1	12.17 m ²
Habitación 2	11.73 m ²
Habitación 3	8.55 m ²
Habitación 4	9.57 m ²
Superficie TOTAL	102.69 m ²


* Electrodomésticos no incluidos.

Superficie Útil Exterior ESC.1A - P2º3ª

Zona	Superficie
Balcón 1	10.49 m ²
Superficie TOTAL	10.49 m ²

Superficie Construida Interior ESC.1A - P2º3ª

Zona	Superficie
Piso P2º3ª - ESC.1A	124.67 m ²
Superficie TOTAL	124.67 m ²

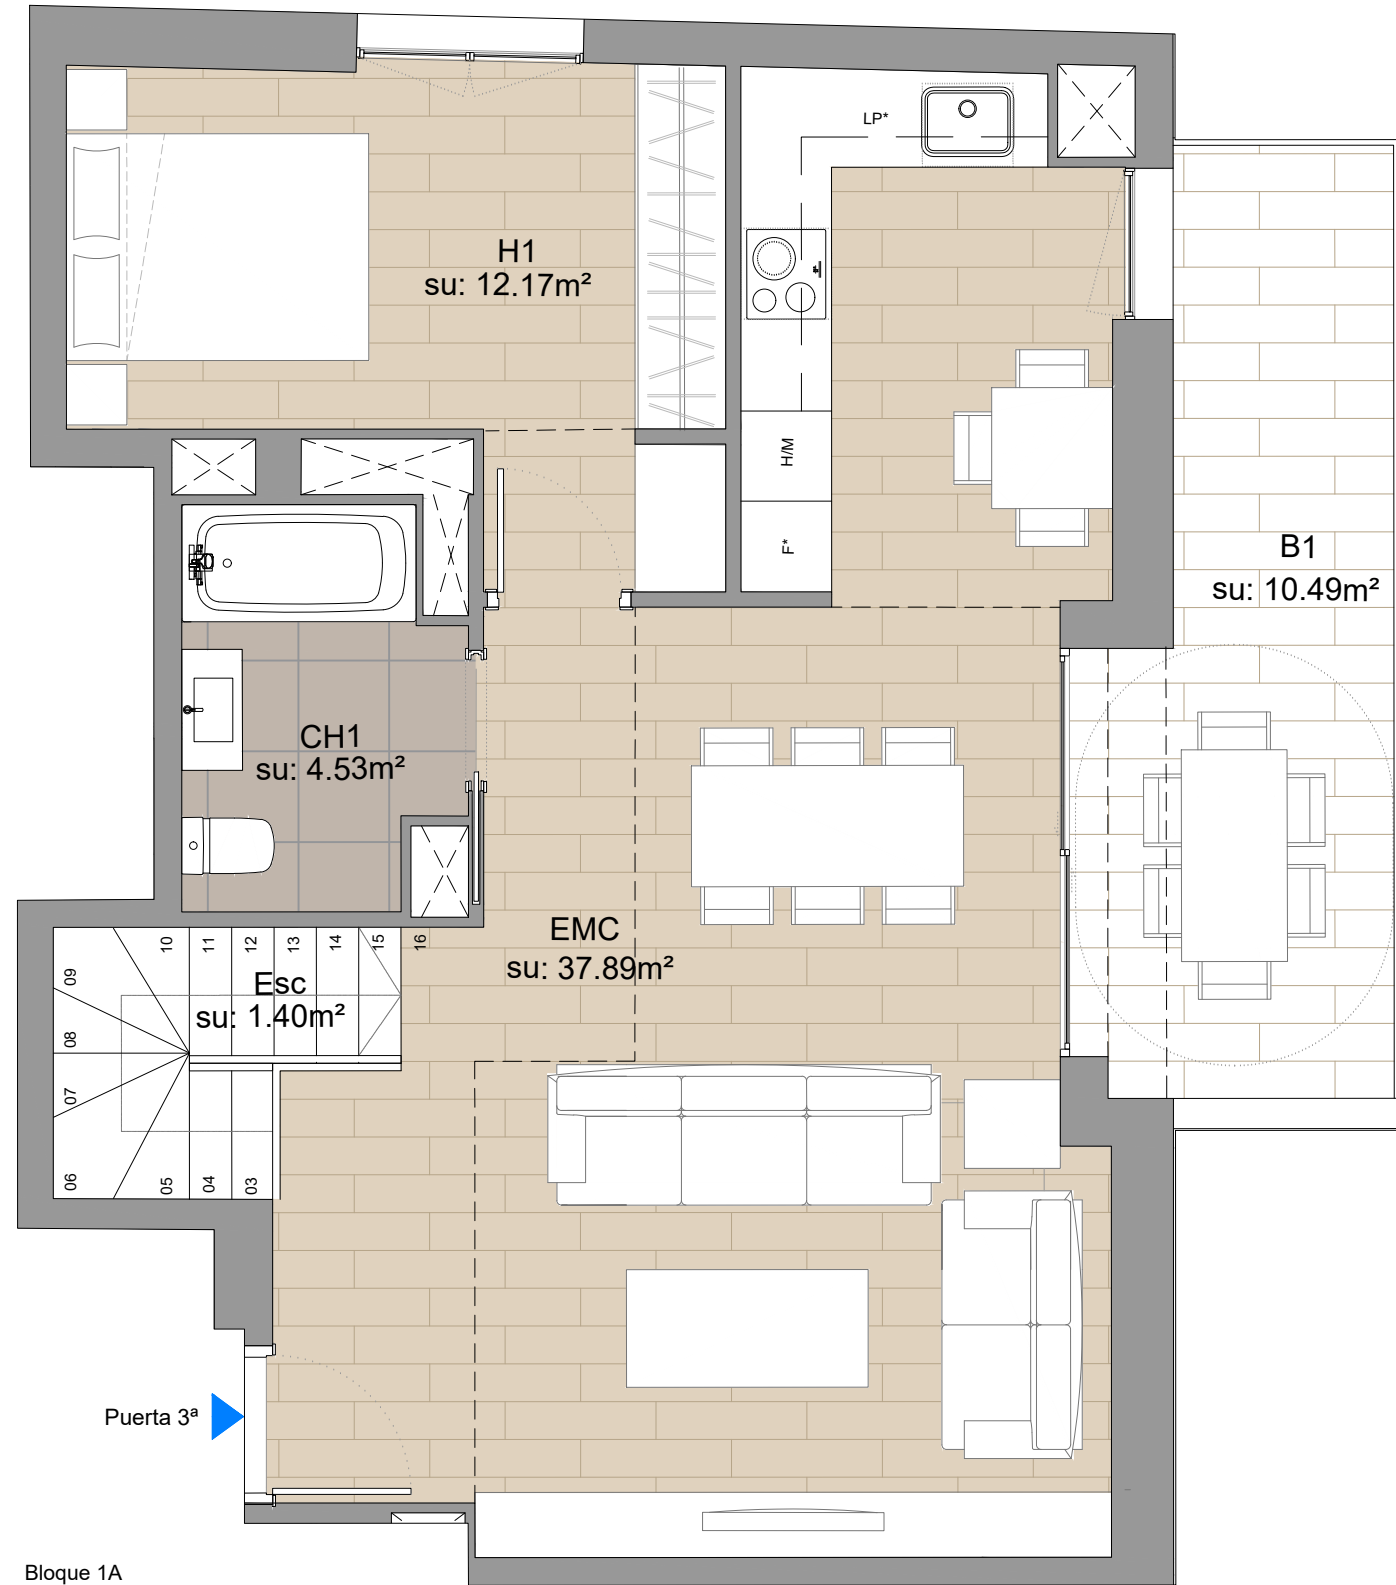



Bloque 1A
Escalera 1A. Dúplex P2º 3ª

1 : 50



PLANTA SEGUNDA

Avinguda de Fontanet

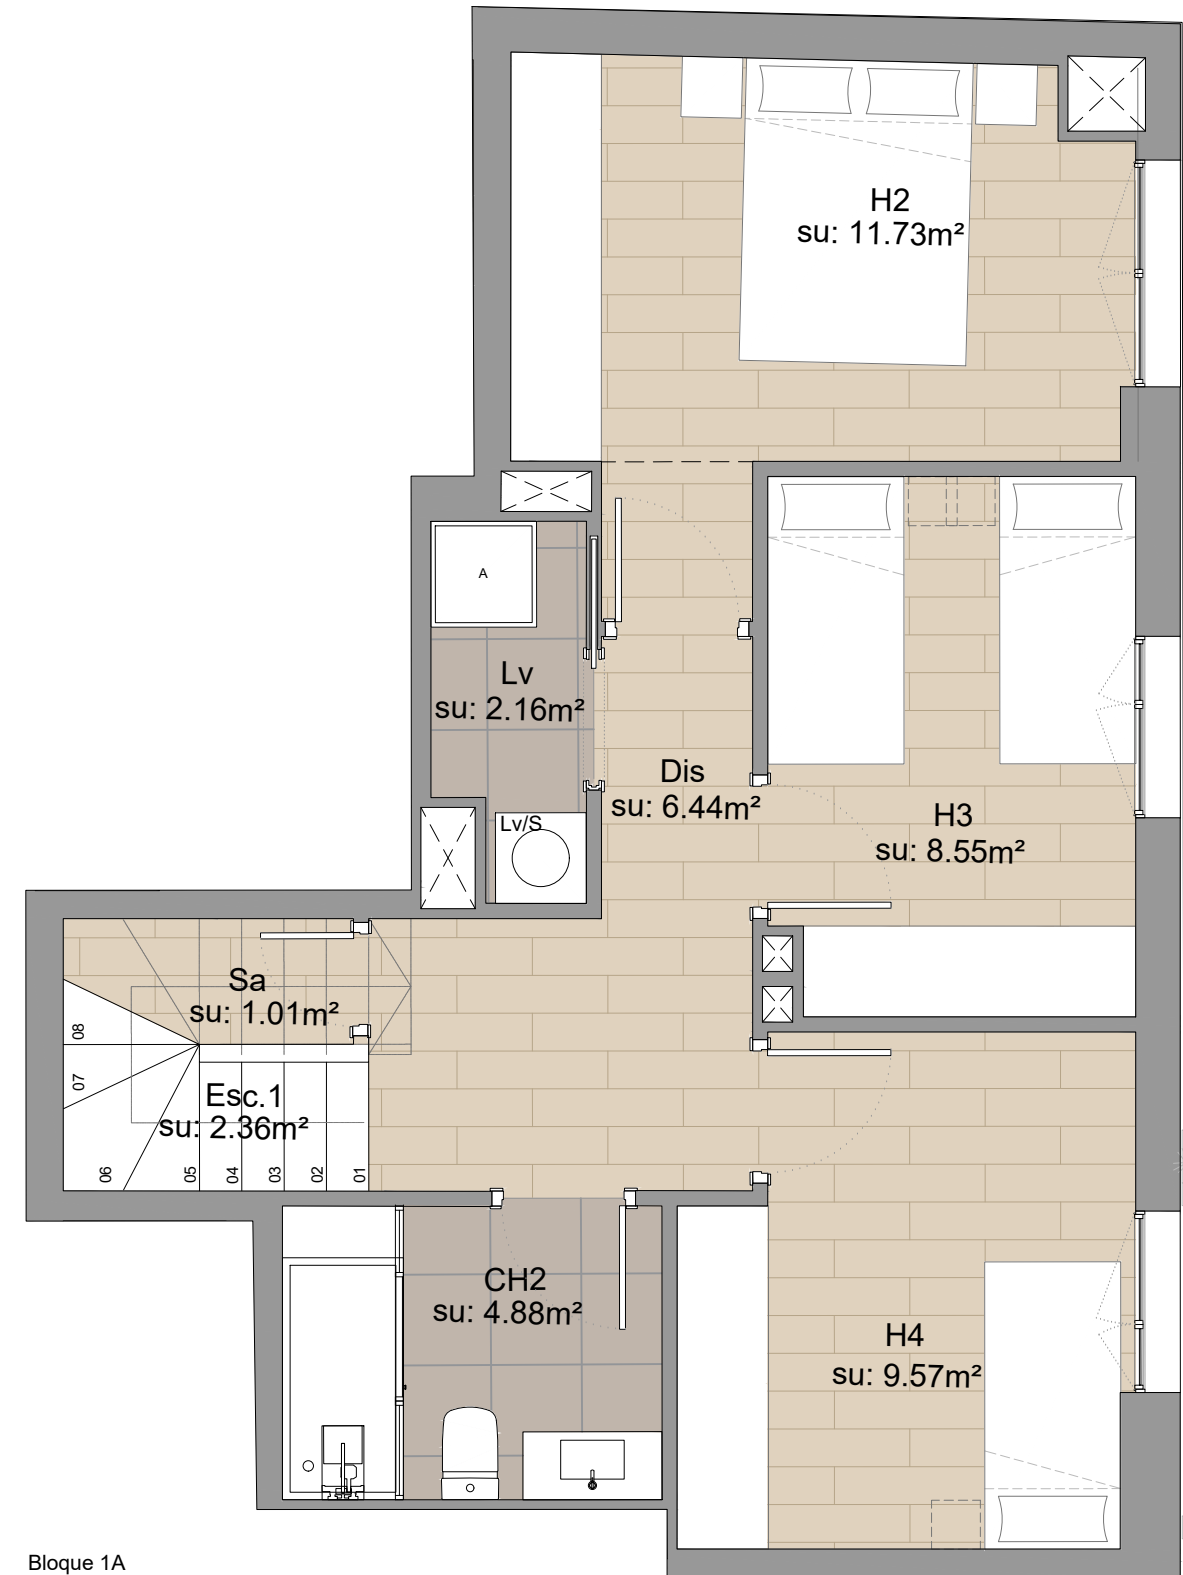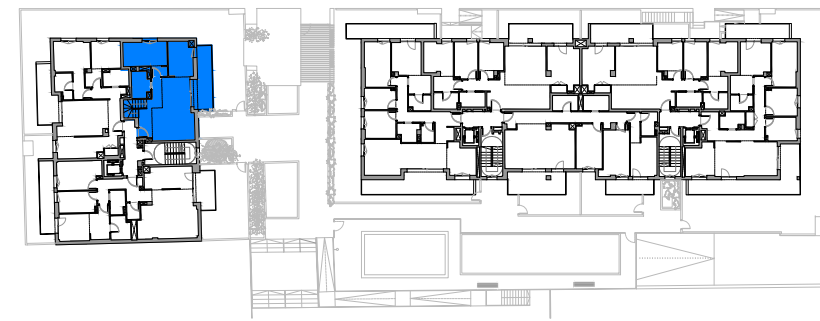

Bloque 1A
Escalera 1A. Dúplex P1º

1 : 50

V3

ESCALA GRÁFICA: ESCALA A3 : 1/50



Proyecto para un edificio plurifamiliar en bloque de viviendas,
 aparcamiento, trasteros y zona comunitaria.

PROMUEVE: 22 PARK H2O SL
GESTIONA:

sorigué

Bloque FR07-1A. Escalera 1A

Piso 2º 3ª

Avinguda de Fontanet, Lleida